
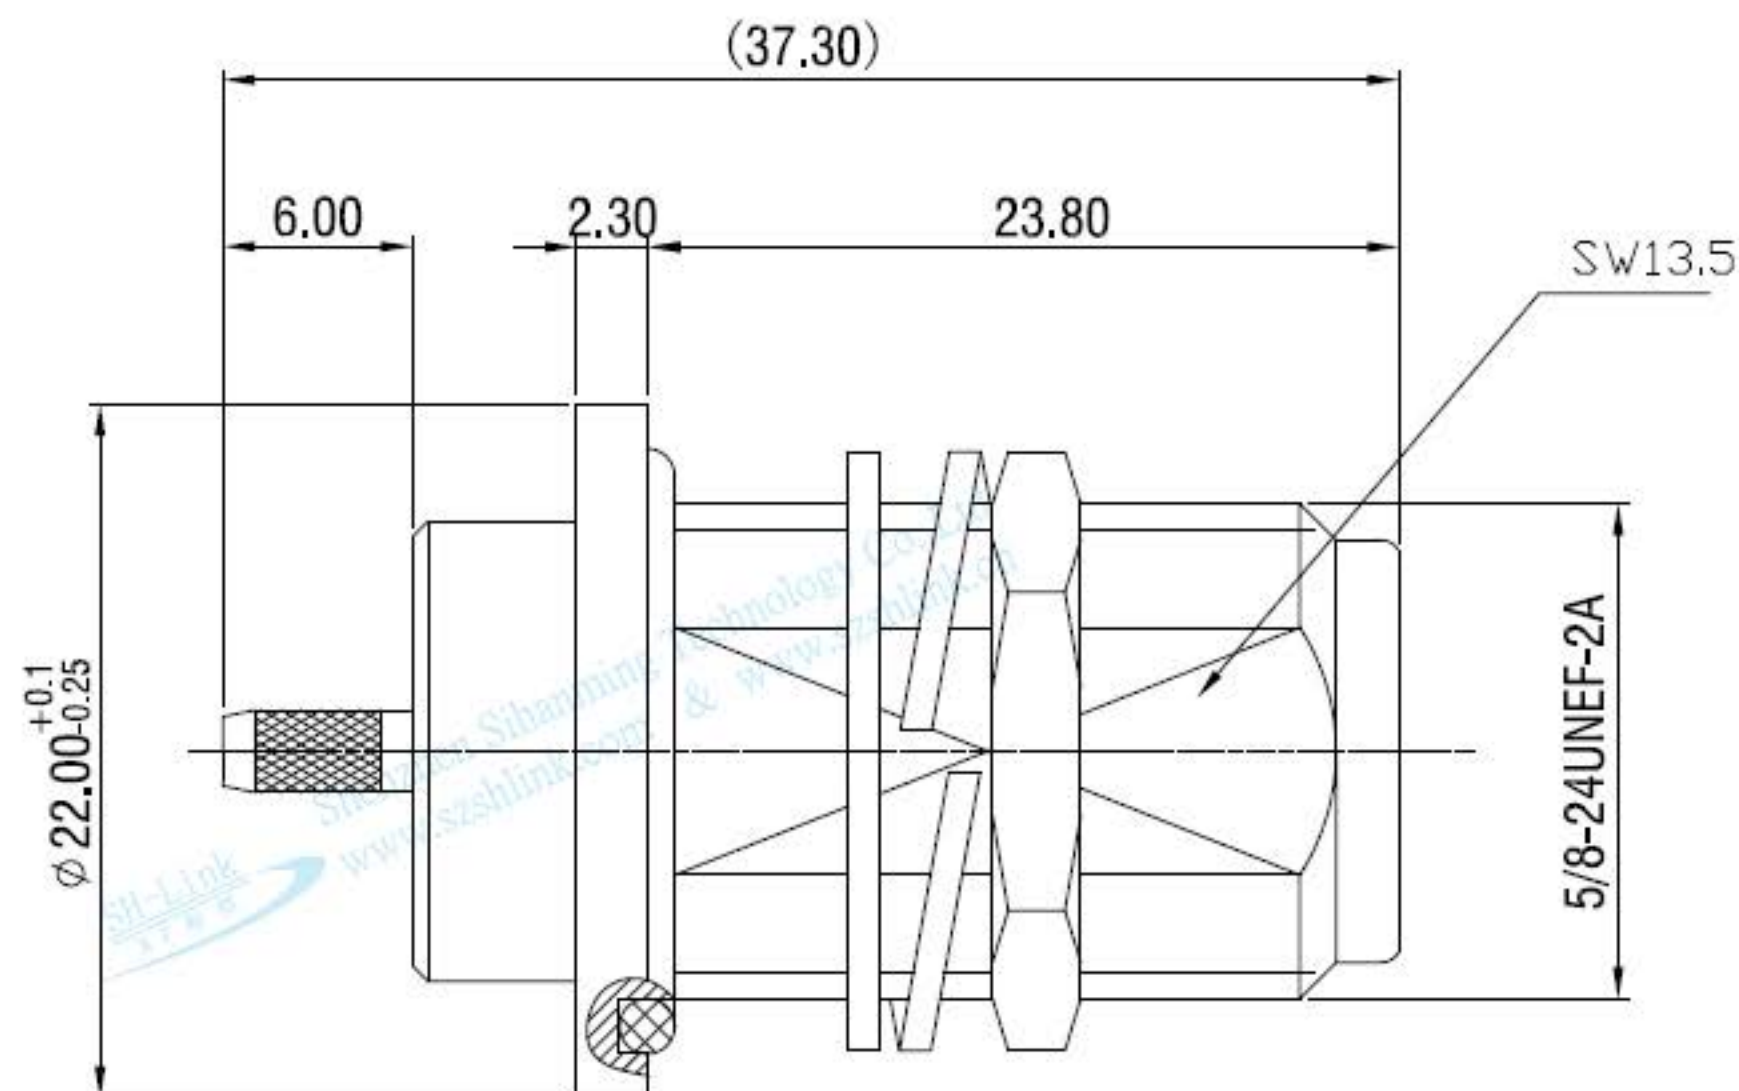
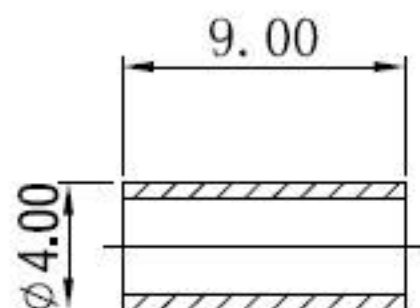


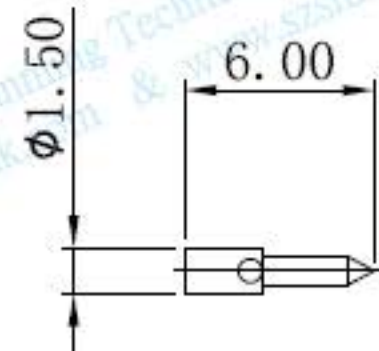

## A、电气性能:

- 特性阻抗: 50Ω
- 频率范围: DC-3GHz
- 工作电压: 1000V
- 接触电阻: 内导体≤1mΩ; 外导体≤1mΩ
- 绝缘电阻: ≥5000 MΩ
- 介质耐压: 2500V

## B、机械特性:

- 端接电缆保持力: 40.5N
- 机械寿命: 500次 (每分钟12次)
- 连接螺母扭矩: 不适用

## C、相配电缆: RG316

## D、包装存储:

内包装及中间包装: 塑料袋单元包装, 然后放入大袋内。

|    |                    
|----|--------------------|---------------|------------------|-------|---------|------|------|------|------|------|------|--------------------|-----|-------------------|-------------|---|--------------------|-------------------------------------------------------|---------------------|---------------------------------------------------------------------------------------|--|
|    |                    |               |                  |       | Limits  | A(±) | B(±) | C(±) | D(±) | E(±) | F(±) | SIGNATURE DATE作成日期 |     | SH-Link®<br>RF 射频 |             |   |                    | 深圳市思翰铭科技有限公司<br>Shenzhen Sihanming Technology Co.,Ltd |                     |                                                                                       |  |
| 6  | Elastic gasket弹垫   | Brass 黄铜      | Nickel plating镀镍 | 1     | 0-6     | 0.03 | 0.05 | 0.08 | 0.10 | 0.15 | 0.20 | DRAWN BY           | HNW | 2017.06.13        | SCALE<br>比例 |   | WEIGHT<br>重量(g)    |                                                       | PERSPECTIVE<br>视角方法 |  |  |
| 5  | O-ring 防水圈         | Silica gel 硅胶 | red红色            | 1     | 6-18    | 0.05 | 0.08 | 0.10 | 0.15 | 0.20 | 0.25 |                    |     |                   |             |   |                    |                                                       |                     |                                                                                       |  |
| 4  | NUT螺母              | Brass 黄铜      | Nickel plating镀镍 | 1     | 18-30   | 0.08 | 0.10 | 0.15 | 0.20 | 0.25 | 0.35 | CHECKED BY         | HNW | 2017.06.13        | ITEM NO品号   |   | PART DESCRIPTION品名 |                                                       |                     |                                                                                       |  |
| 3  | Insulator绝缘体       | PTFE 铁弗龙      |                  | 1     | 30-50   | 0.10 | 0.15 | 0.20 | 0.25 | 0.30 | 0.50 |                    |     |                   | SH3.660.524 |   | N-C-KY1.5-M        |                                                       |                     |                                                                                       |  |
| 2  | Inner conductor中心针 | bronze 青铜     | GOLD PLATED 镀金   | 1     | 50-80   | 0.15 | 0.20 | 0.25 | 0.35 | 0.50 | 0.65 | APPROVED BY        |     |                   |             |   |                    |                                                       |                     |                                                                                       |  |
| 1  | Body壳体             | Brass 黄铜      | Nickel plating镀镍 | 1     | 80-120  | 0.20 | 0.25 | 0.30 | 0.50 | 0.65 | 0.80 |                    |     |                   |             |   |                    |                                                       |                     |                                                                                       |  |
| NO | DESCRIPTION描述      | MATERIAL材质    | SPECIFICATION规格  | QTY数量 | 120-180 | 0.25 | 0.35 | 0.50 | 0.65 | 0.80 | 0.95 |                    |     |                   |             |   |                    |                                                       |                     |                                                                                       |  |
|    |                    |               |                  |       | 180-250 | 0.35 | 0.50 | 0.65 | 0.95 | 0.95 | 1.15 |                    |     |                   |             |   |                    |                                                       |                     |                                                                                       |  |
| 1  |                    | 2             |                  | 3     |         | 4    |      | 5    |      | 6    |      | 7                  |     | 8                 |             | 9 |                    | 10                                                    |                     |                                                                                       |  |